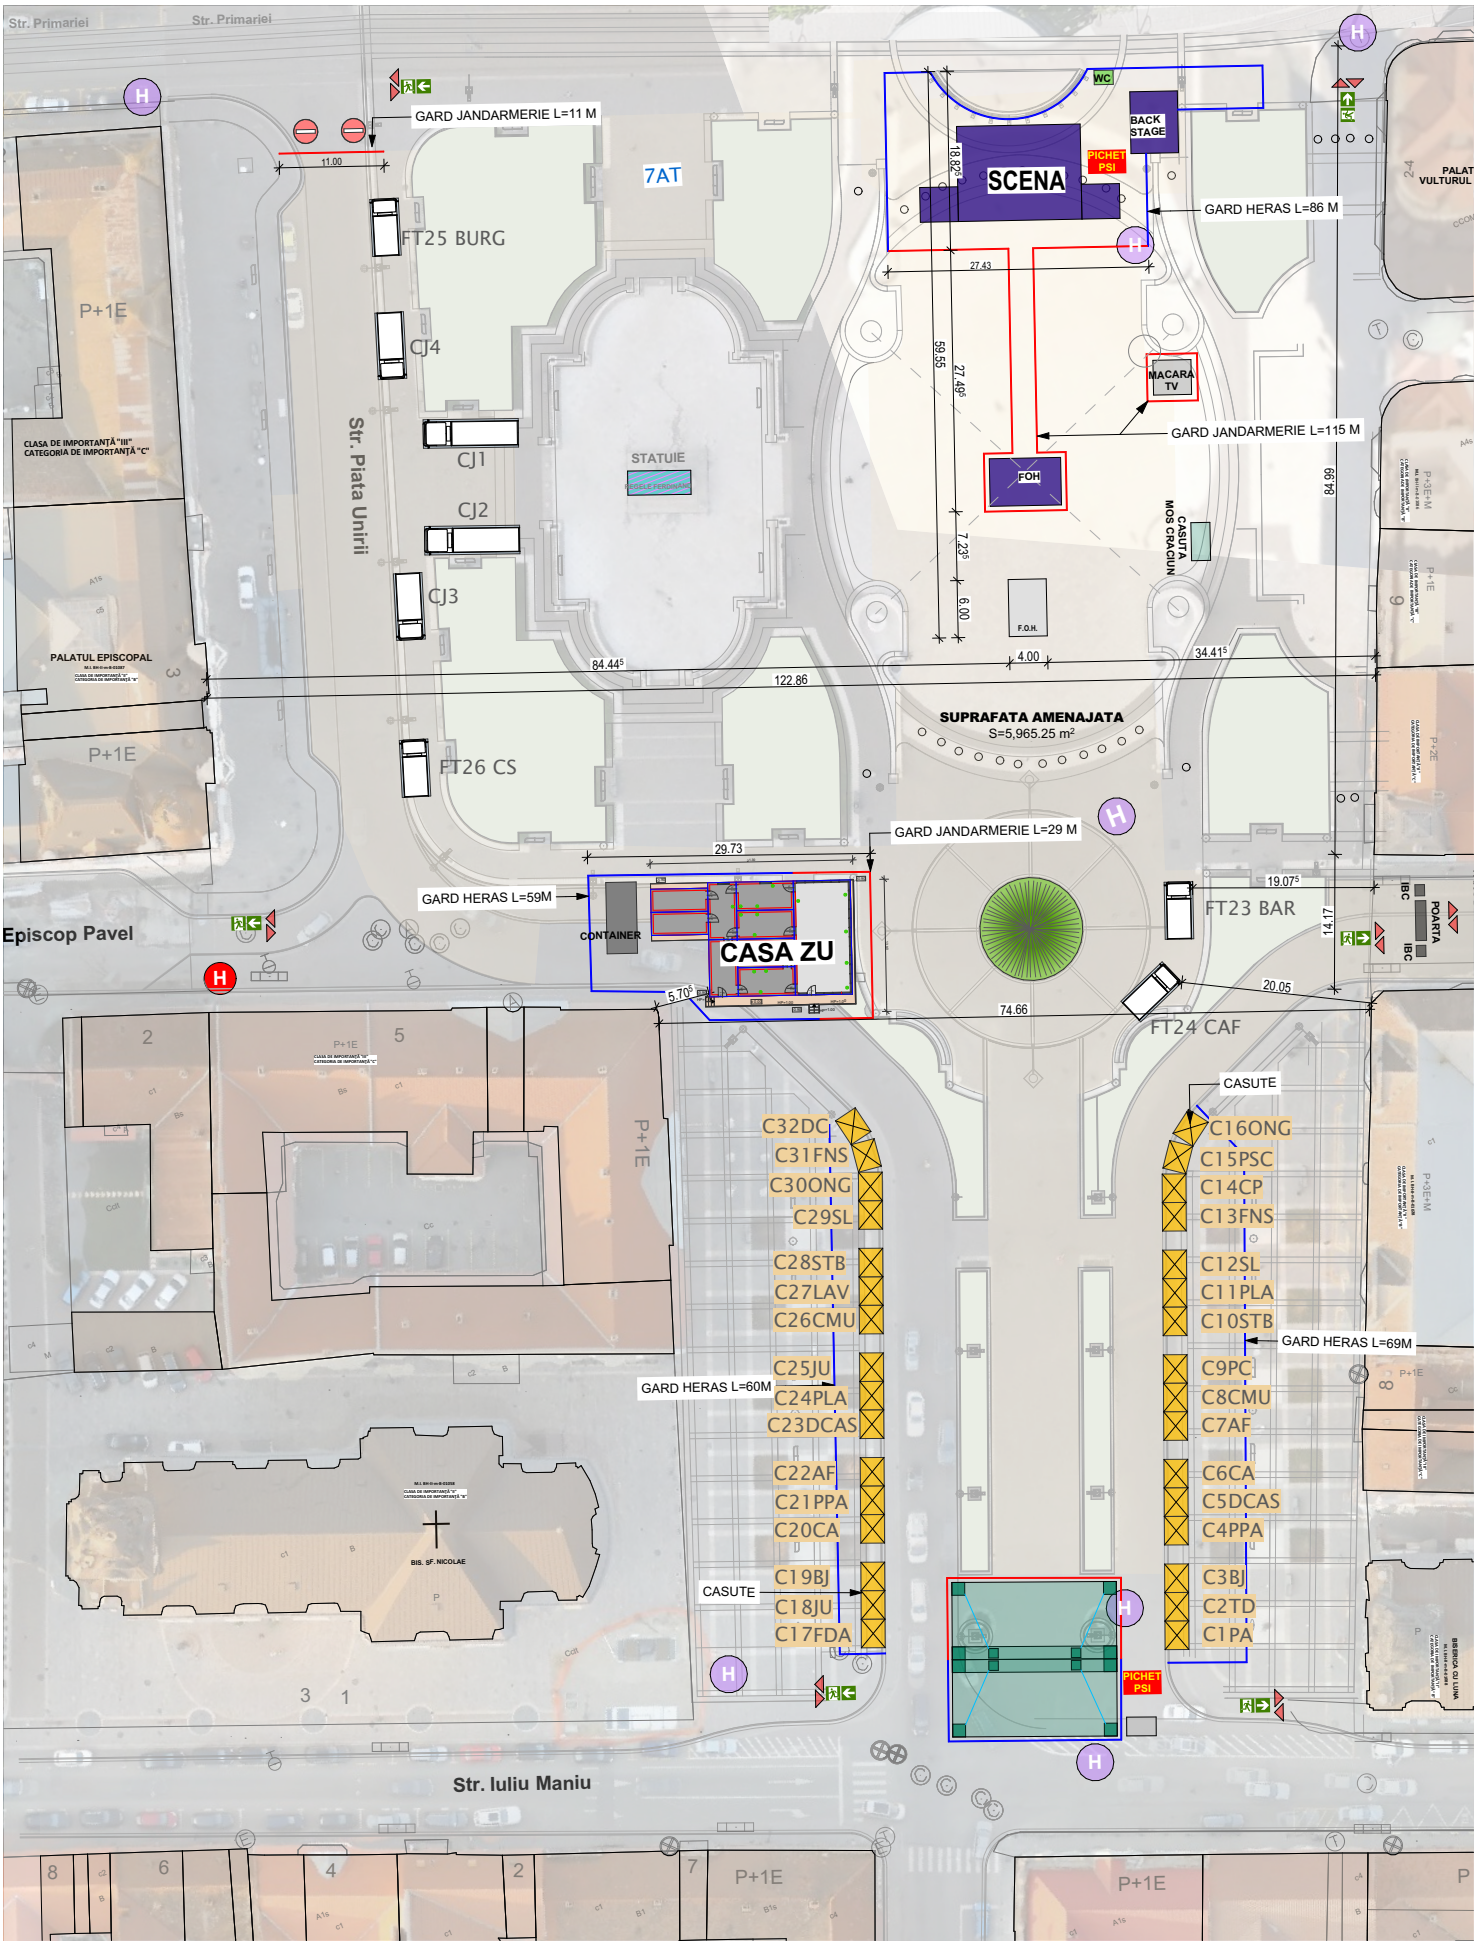

Str. Primariei
Str. Primariei
GARD JANDARMERIE L=11 M
11.00
7AT
FT25 BURG
CJ4
CJ1
CJ2
CJ3
Str. Piata Unirii
STATUIE
REGELE FERDINAND
P+1E
CLASA DE IMPORTANȚĂ "III"
CATEGORIA DE IMPORTANȚĂ "C"
PALATUL EPISCOPAL
P+1E
FT26 CS
Episcop Pavel
WC
BACK STAGE
PICHET PSI
SCENA
18.82⁵
27.43
59.55
27.49⁵
GARD HERAS L=86 M
PALAT VULTURUL
MACARA TV
GARD JANDARMERIE L=115 M
FOH
CASUTA MOS CRACIUN
7.23⁵
6.00
F.O.H.
84.99
4.00
84.44⁵
122.86
34.41⁵
SUPRAFATA AMENAJATA
S=5,965.25 m²
GARD JANDARMERIE L=29 M
29.73
GARD HERAS L=59M
CONTAINER
CASA ZU
5.70⁵
74.66
19.07⁵
FT23 BAR
14.17
IBC
IBC
POARTA
20.05
FT24 CAF
CASUTE
C32DC
C31FNS
C30ONG
C29SL
C28STB
C27LAV
C26CMU
C25JU
C24PLA
C23DCAS
C22AF
C21PPA
C20CA
C19BJ
C18JU
C17FDA
C16ONG
C15PSC
C14CP
C13FNS
C12SL
C11PLA
C10STB
GARD HERAS L=69M
C9PC
C8CMU
C7AF
C6CA
C5DCAS
C4PPA
C3BJ
C2TD
C1PA
GARD HERAS L=60M
CASUTE
BIS. SF. NICOLAE
PICHET PSI
Str. Iuliu Maniu
P+1E
P+1E
P+1E
P+1E